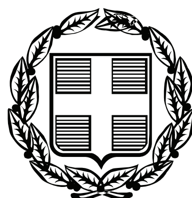


ΕΦΗΜΕΡΙΣ ΤΗΣ ΚΥΒΕΡΝΗΣΕΩΣ

ΤΗΣ ΕΛΛΗΝΙΚΗΣ ΔΗΜΟΚΡΑΤΙΑΣ

ΤΕΥΧΟΣ ΤΕΤΑΡΤΟ **Αρ. Φύλλου 274**

29 Ιουλίου 2011

ΠΕΡΙΕΧΟΜΕΝΑ

ΑΠΟΦΑΣΕΙΣ

ΑΠΟΦΑΣΕΙΣ

Αριθμ. 56460/11673 (1)

Καθορισμός ορίων Αιγιαλού - Παραλίας στην περιοχή «Σιών» της νήσου Σταμφάνι,του συμπλέγματος των Στροφάδων Νήσων, Δήμου Ζακύνθου του Ν. Ζακύνθου.

Ο ΓΕΝΙΚΟΣ ΓΡΑΜΜΑΤΕΑΣ
ΑΠΟΚΕΝΤΡΩΜΕΝΗΣ ΔΙΟΙΚΗΣΗΣ ΠΕΛΟΠΟΝΝΗΣΟΥ,
ΔΥΤΙΚΗΣ ΕΛΛΑΔΑΣ ΚΑΙ ΙΟΝΙΟΥ

Έχοντας υπόψη:

1. Τις διατάξεις του Ν. 2503/97 «Διοίκηση, Οργάνωση, Στελέχωση της Περιφέρειας, ρύθμιση θεμάτων για την Τοπική Αυτοδιοίκηση και άλλες διατάξεις», ως ισχύει.

2. Τις διατάξεις του Ν. 3200/55 «περί Διοικητικής Αποκέντρωσης», όπως τροποποιήθηκε και ισχύει.

3. Τις διατάξεις της παρ. 21 του άρθρου 46 του Ν. 3220/2004 (ΦΕΚ 15/τ. Α΄/28-1-2004) «Μέτρα αναπτυξιακής και κοινωνικής πολιτικής - αντικειμενικοποίηση του φορολογικού ελέγχου και άλλες διατάξεις».

4. Τις διατάξεις του άρθρου 280 του Ν. 3852/2010 (ΦΕΚ 87/τ. Α΄/7-6-2010) «Νέα Αρχιτεκτονική της Αυτοδιοίκησης και της Αποκεντρωμένης Διοίκησης - Πρόγραμμα Καλλικράτης».

5. Το Π.Δ. 139/2010 (ΦΕΚ 232/τ. Α΄/27-12-2010) «Οργανισμός της Αποκεντρωμένης Διοίκησης Πελοποννήσου, Δυτ. Ελλάδος και Ιονίου».

6. Τις διατάξεις του Ν. 2971/2001 (ΦΕΚ 285/τ. Α΄/19-12-2001) «Περί αιγιαλού και παραλίας».

7. Τις διατάξεις του Ν.Δ. 439/70 «Περί συμπληρώσεως των διατάξεων περί αιγιαλού».

8. Την από 18-1-2010 αίτηση της Ιεράς Μονής Στροφάδων και Αγ. Διονυσίου Ζακύνθου προς στην Κτηματική Υπηρεσία Ζακύνθου με την οποία ζητείται ο καθορισμός των ορίων αιγιαλού στην παραπάνω περιοχή.

9. Το από 21-5-2009 Τοπογραφικό Διάγραμμα 1:500 που έχει συνταχθεί από τον Διπλωματούχο Πολιτικό Μηχανικό Ζαρκάδη Γεώργιο και τον πτυχιούχο Πολιτικό Μηχανικό Λαγοδήμο Αγγελο ελέγχθηκε για την ακρίβεια της αποτύπωσης και θεωρήθηκε από την Πολιτικό Μηχανικό Προϊσταμένη της ΤΥΔΚ Ν. Ζακύνθου, Θωμαΐδα Παπακωνσταντίνου στις 24-10-10 όπως ορίζεται σχετικά. (Ν. 2971/2001 - αρθρο 4 παρ. 2).

10. Την από 28-6-2010 αρχική Έκθεση της Επιτροπής Αιγιαλού και παραλίας με την οποία καθορίζονται οι οριογραμμές του αιγιαλού και παραλίας στην περιοχή Σιών της νήσου Σταμφάνι του συμπλέγματος των Στρομφάδων Νήσων Δήμου Ζακυνθίων Νομού Ζακύνθου.

11. Το με αρ. Φ544.5/663/10/Σ.6530/21-9-2010 έγγραφο του ΓΕΝ με την κατ' αρχάς σύμφωνη γνώμη αυτού, αλλά με προϋποθέσεις όπως αυτές περιγράφονται στο εν λόγω έγγραφο.

12. Τη νέα έκθεση της επιτροπής στις 25-10-2010 καθορισμού ορίων αιγιαλού παραλίας για την εν λόγω περιοχή στην οποία ελήφθησαν υπόψη οι παρατηρήσεις και οι απαραίτητες διορθώσεις που ετέθησαν από το ΓΕΝ.

13. Το με αρ. 720/22-6-2011 έγγραφο της Κτηματικής Υπηρεσίας Ν. Αργολίδας προς την Αποκεντρωμένη Διοίκηση Πελοποννήσου Δυτ. Ελλάδας και Ιονίου, για έκδοση της σχετικής απόφασης, αποφασίζουμε:

Επικυρώνουμε την από 25-10-2010 Έκθεση καθορισμού των ορίων Αιγιαλού και Παραλίας στην περιοχή Σιών της νήσου Σταμφάνι του συμπλέγματος των Στρομφάδων Νήσων Δήμου Ζακυνθίων Νομού Ζακύνθου (άρθρο 3 παρ. 1 του Ν. 2971/2001) και το από 21-5-2009 Τοπογραφικό Διάγραμμα που τη συνοδεύει που συντάχθηκε από τον διπλωματούχο Πολιτικό Μηχανικό Γεώργιο Ζαρκάδη και τον Πτυχ. Πολιτικό Μηχανικό Λαγοδήμο Άγγελο, ελεγμένο και θεωρημένο από την Πολιτικό Μηχανικό και την Προϊσταμένη της ΤΥΔΚ Ν. Ζακύνθου Θ. Παπακωνσταντίνου στις 24-10-2010, στο οποίο έγιναν οι απαραίτητες διορθώσεις που ετέθησαν από το ΓΕΝ, και στο οποίο η Επιτροπή καθόρισε:

Με κόκκινη συνεχή πολυγωνική γραμμή την οριογραμμή Αιγιαλού οριζόμενη από τα σημεία (κορυφές πολυγωνικής) Α, Β, Γ, Δ, Ε, Ζ, Η, Θ, Ι, Κ, Λ, Μ, Ν, Ξ, Ο, Π, Ρ, Σ, Τα, Υ, Φ, Χ, Ψ, Ω, Α1 Β1 και Γ1 της οποίας οι κορυφές εξασφαλίζονται από το τριγωνομετρικό δίκτυο, με

συντεταγμένες του αναγράφονται σε πίνακα επί του διαγράμματος σε προβολή ΕΓΣΑ '87.

Με κίτρινη συνεχή πολυγωνική γραμμή , την οριογραμμή Παραλίας οριζόμενη από τα σημεία (κορυφές πολυγωνικής) 1, 2, 3, 4, 5, 6, 7, 8, 9, 10, 11, 12, 13, 14, 15, 16, 17, 18, 19, 20, 21, 22, 23, 24, 25, 26, 27, προκειμένου να εξυπηρετηθούν οι σκοποί της παρ. 2 του άρθρου 1 του Νόμου 2971/2001. Η οριογραμμή παραλίας απέχει από την οριογραμμή αιγιαλού σε σταθερή απόσταση 10,00 μέτρων και είναι παράλληλος σε αυτή καθ' όλο το μήκος της, οι κορυφές της οποίας εξασφαλίζονται με συντεταγμένες από το κρατικό τριγωνομετρικό δίκτυο αναγράφονται σε πίνακα επί του διαγράμματος σε προβολή ΕΓΣΑ '87.

Ο καθορισμός των ανωτέρω οριογραμμών γίνεται για πρώτη φορά.

Εντός της ζώνης παραλίας υπάρχουν ερείπια κτίσματος τα οποία δεν εξαιρούνται.

Η απόφαση αυτή με την έκθεση της Επιτροπής καθορισμού ορίων αιγιαλού και παραλίας και το Τοπογραφικό διάγραμμα να δημοσιευθούν στην Εφημερίδα της Κυβερνήσεως.

Πάτρα, 15 Ιουλίου 2011

Ο Γενικός Γραμματέας Αποκεντρωμένης Διοίκησης
ΑΝΑΣΤΑΣΙΟΣ ΑΠΟΣΤΟΛΟΠΟΥΛΟΣ

ΕΚΘΕΣΗ ΕΠΙΤΡΟΠΗΣ ΚΑΘΟΡΙΣΜΟΥ
ΤΩΝ ΟΡΙΩΝ ΤΟΥ ΑΙΓΙΑΛΟΥ
(ΑΡΘΡΟ 3 Ν. 2971/19-12-2001)

Για τον καθορισμό των ορίων αιγιαλού και παραλίας, που γίνεται για πρώτη φορά, στην περιοχή «Σιών», της Νήσου Σταμφάνι του συμπλέγματος των Στροφάδων Νήσων, Δήμου Ζακυνθίων, Νομού Ζακύνθου.

Στην Ζάκυνθο σήμερα 25 Οκτωβρίου 2010, στα γραφεία της Κτηματικής Υπηρεσίας οι υπογεγραμμένοι:

1. Ζουρμπάνου Αγγελική, Προϊσταμένη της Κτηματικής Υπηρεσίας Ν. Ζακύνθου, ως πρόεδρος,

2. Στάθης Ιωάννης, Πλωτάρχης (ΛΣ), Λιμενάρχης Ζακύνθου, ως μέλος,

3. Παπακωνσταντίνου Θωμαΐς Πολιτικός Μηχανικός με Α΄ βαθμό, της ΤΥΔΚ Ν. Ζακύνθου, που αναπληρώνει τον κωλυόμενο Κ. Αβραμόπουλο, τακτικό μέλος της επιτροπής, ως μέλος και που μαζί με τους :

4. Προϊστάμενο της Διεύθυνσης Πολεοδομίας Ν.Α. Ζακύνθου και

5. Προϊστάμενο της Δ/νσης ΠΕ.Χ.Ω. της Γ.Γ. Περιφέρειας Ιόνιων Νησιών, οι οποίοι (υπ' αριθ. 4 και 5) όμως απουσίαζαν, αν και είχαν κληθεί νόμιμα με το υπ' αριθ. 1333/19-10-2010 έγγραφο της Κτηματικής Υπηρεσίας Ν. Ζακύνθου και ούτε αναπληρώθηκε από τον νόμιμο αναπληρωτή του, συγκροτούν την επιτροπή καθορισμού των ορίων του αιγιαλού, του άρθρο 3 του Ν. 2971/19-12-2001, σύμφωνα με τα οριζόμενα σε αυτό και την υπ' αριθ. 17873/17873/28-8-2009 απόφαση του Γ.Γ. της Περιφέρειας Ιόνιων Νησιών, για την συγκρότησή της, όπως ισχύει σήμερα, και αφού τα παρόντα μέλη διαπίστωσαν ότι υπάρχει απαρτία και είναι παρόν και ο Γραμματέας της επιτροπής Παπαδάτος Χαράλαμπος του Νικολάου εφοριακός - κτηματικός υπάλληλος ΠΕ Α΄, της Κτηματικής Υπηρεσίας Ν. Ζακύνθου, μεταβήκαμε επί τόπου και πραγματοποιήσαμε αυτοψία στην περιοχή «Σιών», της Νήσου Σταμφάνι του συμπλέγματος των Στροφάδων Νήσων, Δήμου Ζακυνθίων, Νομού Ζακύνθου και έχοντας υπόψη:

Α. Την από 18/1/2010 αίτηση της Ιεράς Μονής Στροφάδων και Αγ. Διονυσίου Ζακύνθου που κατατέθηκε στην Κτηματική Υπηρεσία Ν. Ζακύνθου την 2-2-2010 και έλαβε αριθ. πρωτ. 116, με την οποία ζητείται ο καθορισμός των ορίων αιγιαλού στην περιοχή «Σιών», της Νήσου Σταμφάνι του συμπλέγματος των Στροφάδων Νήσων, Δήμου Ζακυνθίων, Νομού Ζακύνθου.

Β. Το από 21-5-2009 τοπογραφικό διάγραμμα υπό κλίμακα 1:500 που έχει συνταχθεί από τον Διπλωμ. Πολιτικό Μηχανικό Ζαρκάδη Γεώργιο και τον Πτυχ. Πολιτικό Μηχανικό Λαγοδήμο Άγγελο, ελέγχθηκε για την ακρίβεια της αποτύπωσης και θεωρήθηκε από την Πολιτικό Μηχανικό, Προϊσταμένη της ΤΥΔΚ Ν. Ζακύνθου, Θ. Παπακωνσταντίνου στις, 24-10-2010.

Γ. Το άρθρο 23 του Ν. 1337/83 και του ΠΔ 12-3-1983 (ΦΕΚ 33/τ. Α΄/14-3-1985) περί προστασίας των ακτών.

Δ. Τις διατάξεις του Ν. 2971/2001, όπως ψηφίστηκε και ισχύει σήμερα, καθώς επίσης τη σχετική δικαστηριακή και διοικητική νομολογία.

Ε. Την από 28-6-2010 έκθεση αυτοψίας της ίδιας επιτροπής.

ΣΤ. Τα στοιχεία καθορισμού αιγιαλού και παραλίας που προβλέπονται από το άρθρο 9 του Ν. 2971/2001 και ειδικότερα:

α. Την γεωμορφολογία του εδάφους για την οποία αναλυτικά αναφέρεται ότι:

1) Η μορφολογία της ακτής συνίσταται από πρανή με πολύ μεγάλες κλίσεις. Σε κάποια σημεία έχει παρατηρηθεί αποσάθρωση της ακτής από την επίδραση του κυματισμού και κατολισθήσεις.

2) Της ακτής μετά τα παραπάνω πρανή, συνέχονται πεδινές εκτάσεις με έδαφος ημιβραχώδες.

3) Το φυσικό όριο βλάστησης, που κατά τους καλοκαιρινούς μήνες αναπτύσσεται νοτιότερα και προς την ακτή και συνίσταται από ποώδη βλάστηση, σε σχέση με αυτό του χειμώνα που, εξ αιτίας της πολύ υψηλότερης ανάβασης του κυματισμού, συνίσταται μόνο από την άγρια θαμνώδη, φυσική βλάστηση.

β. Το γεγονός ότι στη περιοχή δεν εντοπίσθηκαν παράκτιοι φυσικοί πόροι.

γ. Τα πορίσματα από την εκτίμηση των μετεωρολογικών στοιχείων της περιοχής, ήτοι το γεγονός ότι η περιοχή προσβάλλεται από πολύ ισχυρούς ανέμους από Νότια διεύθυνση, κυρίως το χειμώνα.

δ. Η μορφολογία του πυθμένα είναι αμμώδης.

ε. Τον τομέα ανάπτυξης κυματισμού σε σχέση με το μέτωπο της ακτής, που έχει μεγάλο ανάπτυγμα πελάγους προς Νότια διεύθυνση, γεγονός που συμβάλλει στη δημιουργία μεγάλης έντασης κυματικού πεδίου, κυρίως το χειμώνα.

στ. Την μη ύπαρξη τεχνικών έργων στην περιοχή που νομίμως υφίστανται.

ζ. Την μη ύπαρξη εγκεκριμένων χωροταξικών κατευθύνσεων και χρήσεων γης που να επηρεάζουν την παράκτια ζώνη.

η. Την μη ύπαρξη δημόσιων κτημάτων στην περιοχή.

θ. Ότι δεν υφίσταται Κτηματολόγιο για την περιοχή.

ι. Την ύπαρξη ευπαθών οικοσυστημάτων και προστατευόμενων περιοχών σύμφωνα με τις διατάξεις του Π.Δ. «Χαρακτηρισμός χερσαίων και θαλάσσιων περιοχών του κόλπου Λαγανά και των νήσων Στροφάδων ως Εθνικό Θαλάσσιο Πάρκο και Χαρακτηρισμός ως περιφερικής ζώνης του Εθνικού Θαλάσσιου Πάρκου της χερσαίας έκτασης του δήμου Ζακύνθου (τέως δήμος Ζακυνθίων

και κοινότητες Βασιλικού, Αμπελοκήπων και Αργασίου και του Δήμου Λαγανά (τέως κοινότητες Καλαμακίου, Μουζακίου, Κερίου, Παντοκράτορα και Λιθακιάς) Ν. Ζακύνθου» (ΦΕΚ 906/τ. Δ΄/22-12-1999), όπως έχει τροποποιηθεί και ισχύει σήμερα. Η συγκεκριμένη περιοχή χωροθετείται εντός του Θαλασσίου Πάρκου Ζακύνθου μέσα στη ζώνη προστασίας της θάλασσας (ζώνη Ιβ) και της φύσης στην ζώνη Α3.

Ζ. Το μήκος της παράκτιας ζώνης που είναι αποτυπωμένη στο παραπάνω τοπογραφικό διάγραμμα το οποίο είναι μεγαλύτερο από πεντακόσια (500) μέτρα.

Η. Την σύμφωνη γνώμη του ΓΕΝ όπως αυτή έχει διατυπωθεί με το υπ' αριθ. Φ. 544.5/644/10/Σ. 6529/21-9-2010 έγγραφό του, τις υποδείξεις του οποίου, για την εν λόγω χάραξη, ακολουθεί η παρούσα επιτροπή.

Αποφασίζουμε Καθορίζουμε, ομόφωνα, πάνω στο παραπάνω τοπογραφικό διάγραμμα, τις οριογραμμές του αιγιαλού και της παραλίας στην περιοχή «Σιών», της Νήσου Σταμφάνι του συμπλέγματος των Στροφάδων Νήσων, Δήμου Ζακυνθίων, Νομού Ζακύνθου, ως εξής:

Α) Την οριογραμμή του αιγιαλού με κόκκινη συνεχή πολυγωνική γραμμή οριζόμενη από τα σημεία (κορυφές πολυγωνικής) Α, Β, Γ, Δ, Ε, Ζ, Η, Θ, Ι, Κ, Λ, Μ, Ν, Ξ, Ο, Π, Ρ, Σ, Τ, Υ, Φ, Χ, Ψ, Ω, Α1, Β1 και Γ1 της οποίας οι κορυφές εξασφαλίζονται από το κρατικό τριγωνομετρικό δίκτυο, με συντεταγμένες που αναγράφονται σε πίνακα επί του διαγράμματος σε προβολή ΕΓΣΑ '87, και έχουν ως εξής:

ΠΙΝΑΚΑΣ ΣΥΝΤΕΤΑΓΜΕΝΩΝ ΑΙΓΙΑΛΟΥ

ΚΟΡΥΦΕΣ	Χ	Υ
Α	234696,14	4125674,14
Β	234733,40	4125706,82
Γ	234761,73	4125746,43
Δ	234785,53	4125756,62
Ε	234838,70	4125798,15
Ζ	234875,23	4125794,37
Η	234908,87	4125829,86
Θ	234933,12	4125830,71
Ι	234963,42	4125821,58
Κ	234991,46	4125827,56
Λ	235023,28	4125827,86
Μ	235045,72	4125841,38
Ν	235054,05	4125855,50
Ξ	235081,39	4125868,17
Ο	235098,77	4125865,64
Π	235121,47	4125873,14
Ρ	235134,68	4125881,26
Σ	235149,16	4125903,10
Τα	235162,28	4125900,22
Υ	235175,09	4125899,10
Φ	235253,47	4125920,32
Χ	235295,56	4125918,97
Ψ	235353,10	4125871,30
Ω	235434,82	4125838,30
Α1	235460,41	4125801,71
Β1	235513,57	4125821,04
Γ1	235552,05	4125821,54

Β) Την οριογραμμή της παραλίας με κίτρινη συνεχή πολυγωνική γραμμή οριζόμενη από τα σημεία (κορυφές πολυγωνικής) 1, 2, 3, 4, 5, 6, 7, 8, 9, 10, 11, 12, 13, 14, 15, 16, 17, 18, 19, 20, 21, 22, 23, 24, 25, 26 και 27, προκειμένου να εξυπηρετηθούν οι σκοποί της παραγράφου 2 του άρθρου 1 του Νόμου 2971/2001. Η οριογραμμή παραλίας απέχει από την οριογραμμή αιγιαλού σε σταθερή απόσταση 10,00 μέτρων και είναι παράλληλος σε αυτή καθ' όλο το μήκος της, οι κορυφές της οποίας εξασφαλίζονται με συντεταγμένες από το κρατικό τριγωνομετρικό δίκτυο, αναγράφονται σε πίνακα επί του διαγράμματος σε προβολή ΕΓΣΑ '87 και έχουν ως εξής:

ΠΙΝΑΚΑΣ ΣΥΝΤΕΤΑΓΜΕΝΩΝ ΠΑΡΑΛΙΑΣ

ΚΟΡΥΦΕΣ	Χ	Υ
1	234689,54	4125681,66
2	234725,94	4125713,57
3	234755,22	4125754,52
4	234780,40	4125765,30
5	234835,72	4125808,51
6	234871,36	4125804,83
7	234904,43	4125839,71
8	234934,42	4125840,76
9	234963,85	4125831,90
10	234990,35	4125837,55
11	235020,45	4125837,83
12	235038,39	4125848,64
13	235047,02	4125863,26
14	235079,88	4125878,50
15	235097,87	4125875,87
16	235117,23	4125882,27
17	235127,56	4125888,63
18	235144,61	4125914,34
19	235163,80	4125910,13
20	235174,19	4125909,22
21	235252,30	4125930,37
22	235299,30	4125928,85
23	235358,29	4125880,00
24	235441,31	4125846,46
25	235464,21	4125813,73
26	235511,75	4125831,02
27	235551,92	4125831,54

Ο καθορισμός των ανωτέρω οριογραμμών γίνεται για πρώτη φορά.

Εντός της ζώνης παραλίας υπάρχουν ερείπια κτίσματος τα οποία δεν εξαιρούνται.

Αφού συντάχθηκε το παρόν υπογράφεται από τα παρόντα μέλη της επιτροπής ως ακολούθως:

Η Επιτροπή

Η Πρόεδρος	Τα Μέλη
ΑΓΓΕΛΙΚΗ ΖΟΥΡΜΠΑΝΟΥ	ΙΩΑΝΝΗΣ ΣΤΑΘΗΣ
	Θ. ΠΑΠΑΚΩΝΣΤΑΝΤΙΝΟΥ


ΕΘΝΙΚΟ ΤΥΠΟΓΡΑΦΕΙΟ
Για τεχνικούς λόγους στο σχεδιάγραμμα, έγινε σμίκρυνση, κατά ποσοστό 32%


ΑΕΡΟΦΩΤΟΓΡΑΦΙΑ ΝΗΣΟΥ
ΚΛΙΜΑΚΑ 1/5000
ΕΚΔΟΣΗ GOOGLE EARTH


Ν.ΣΤΑΜΦΑΝΙ




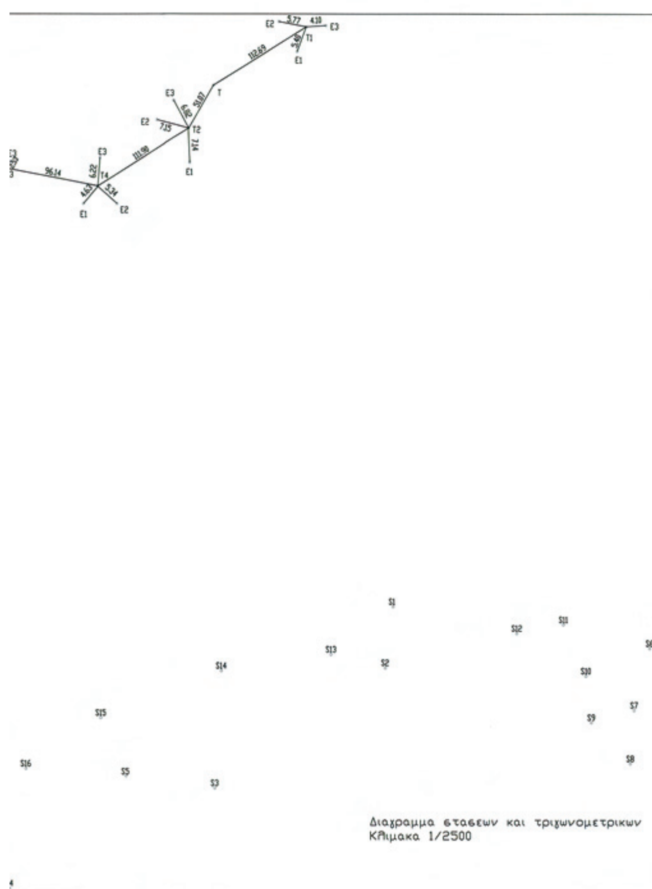



Διαγραμμα στασεων και τριγωνομετρικων
Κλιμακα 1/2500

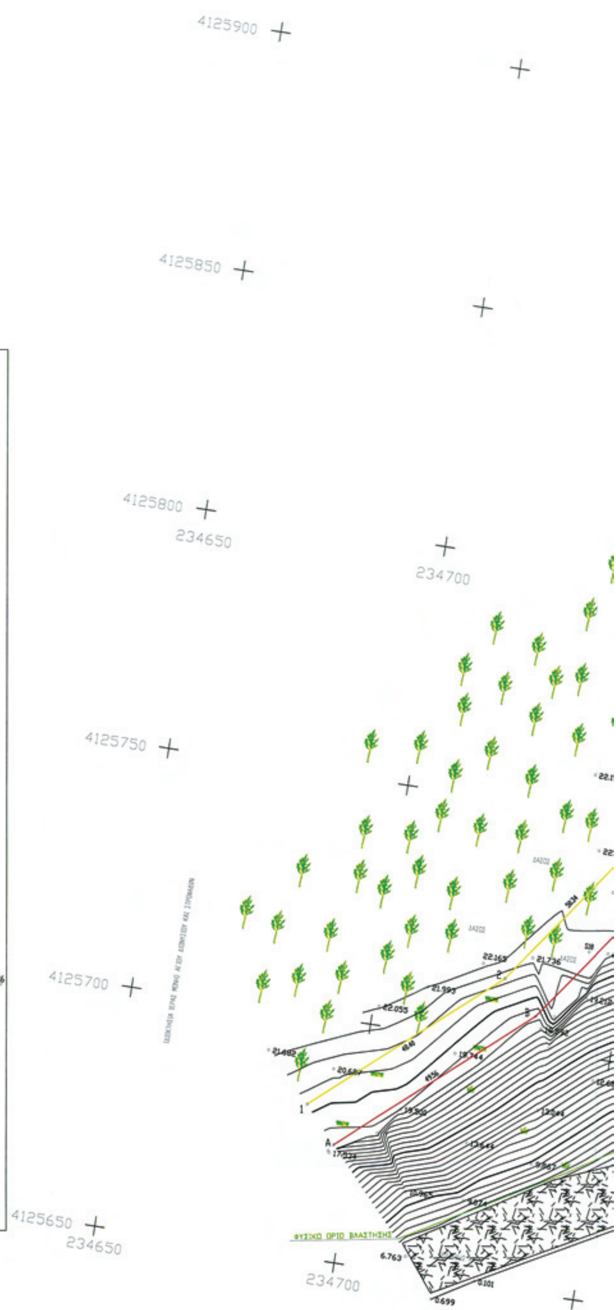
4125900
4125850
4125800
234650
234700
4125750
4125700
4125650
234650
234700
ΦΥΣΙΚΟ ΟΡΙΟ ΒΛΑΣΤΗΣΗΣ

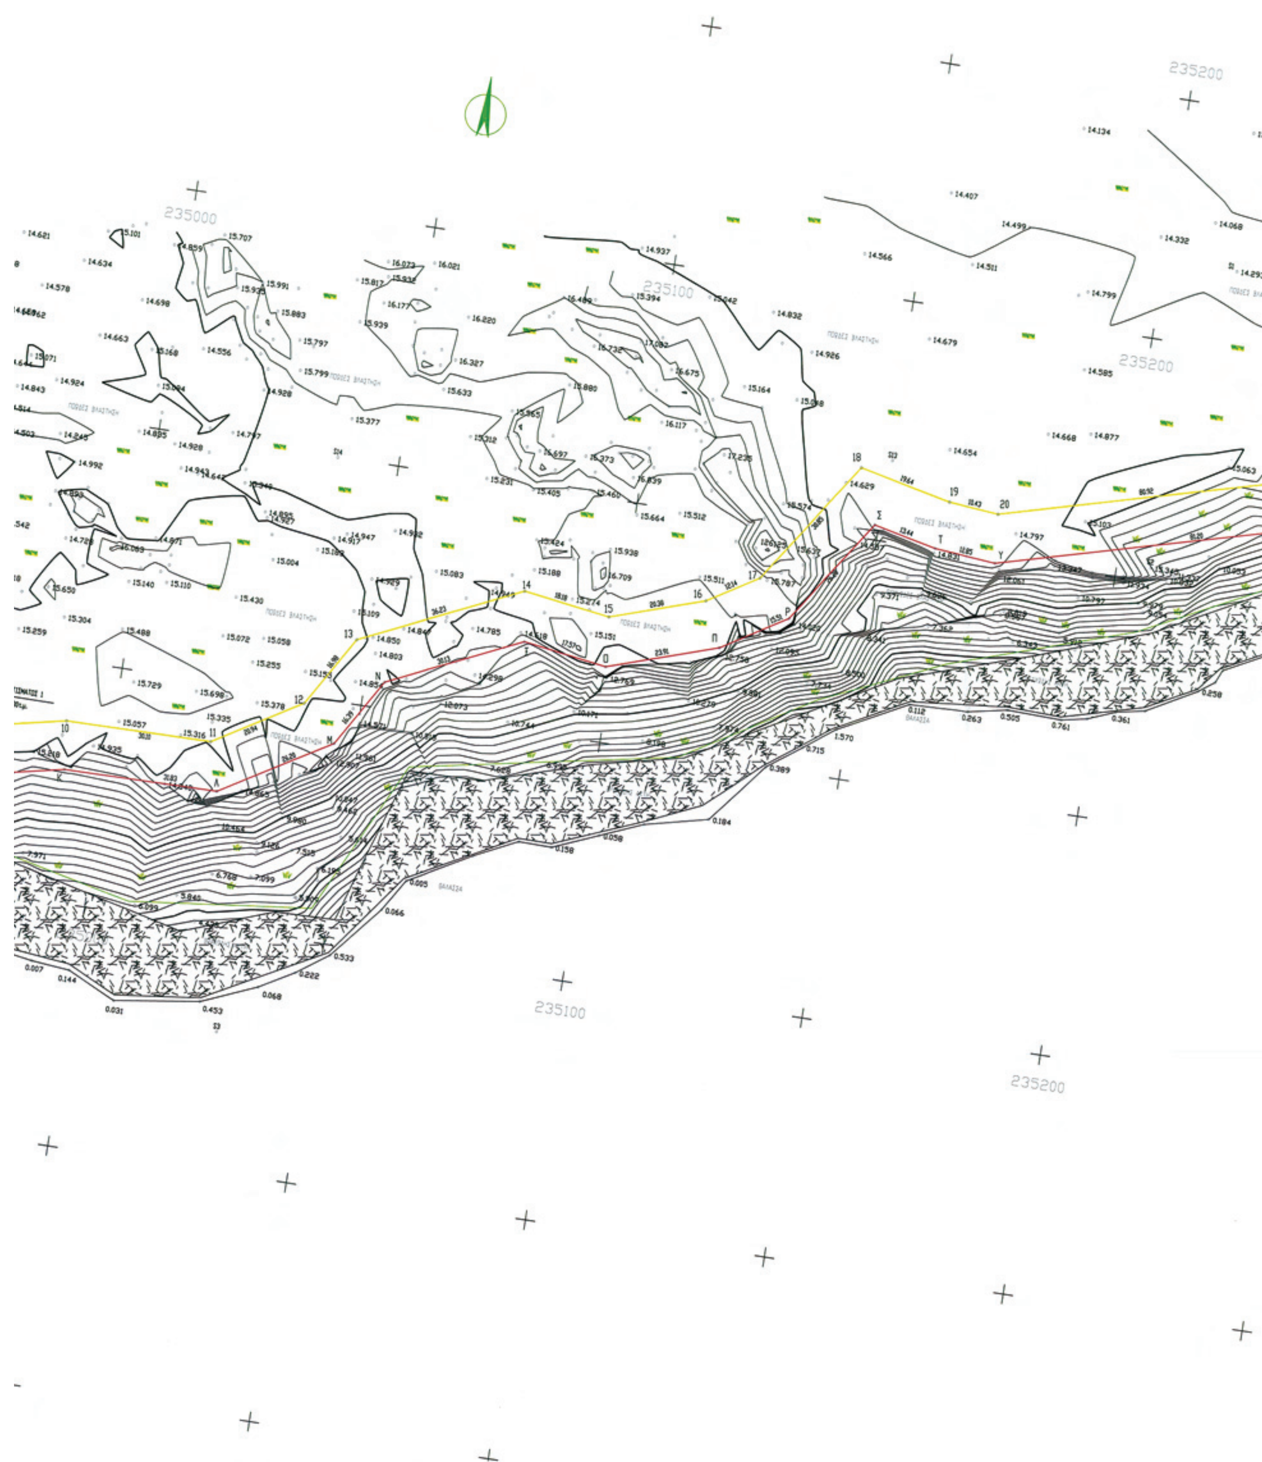

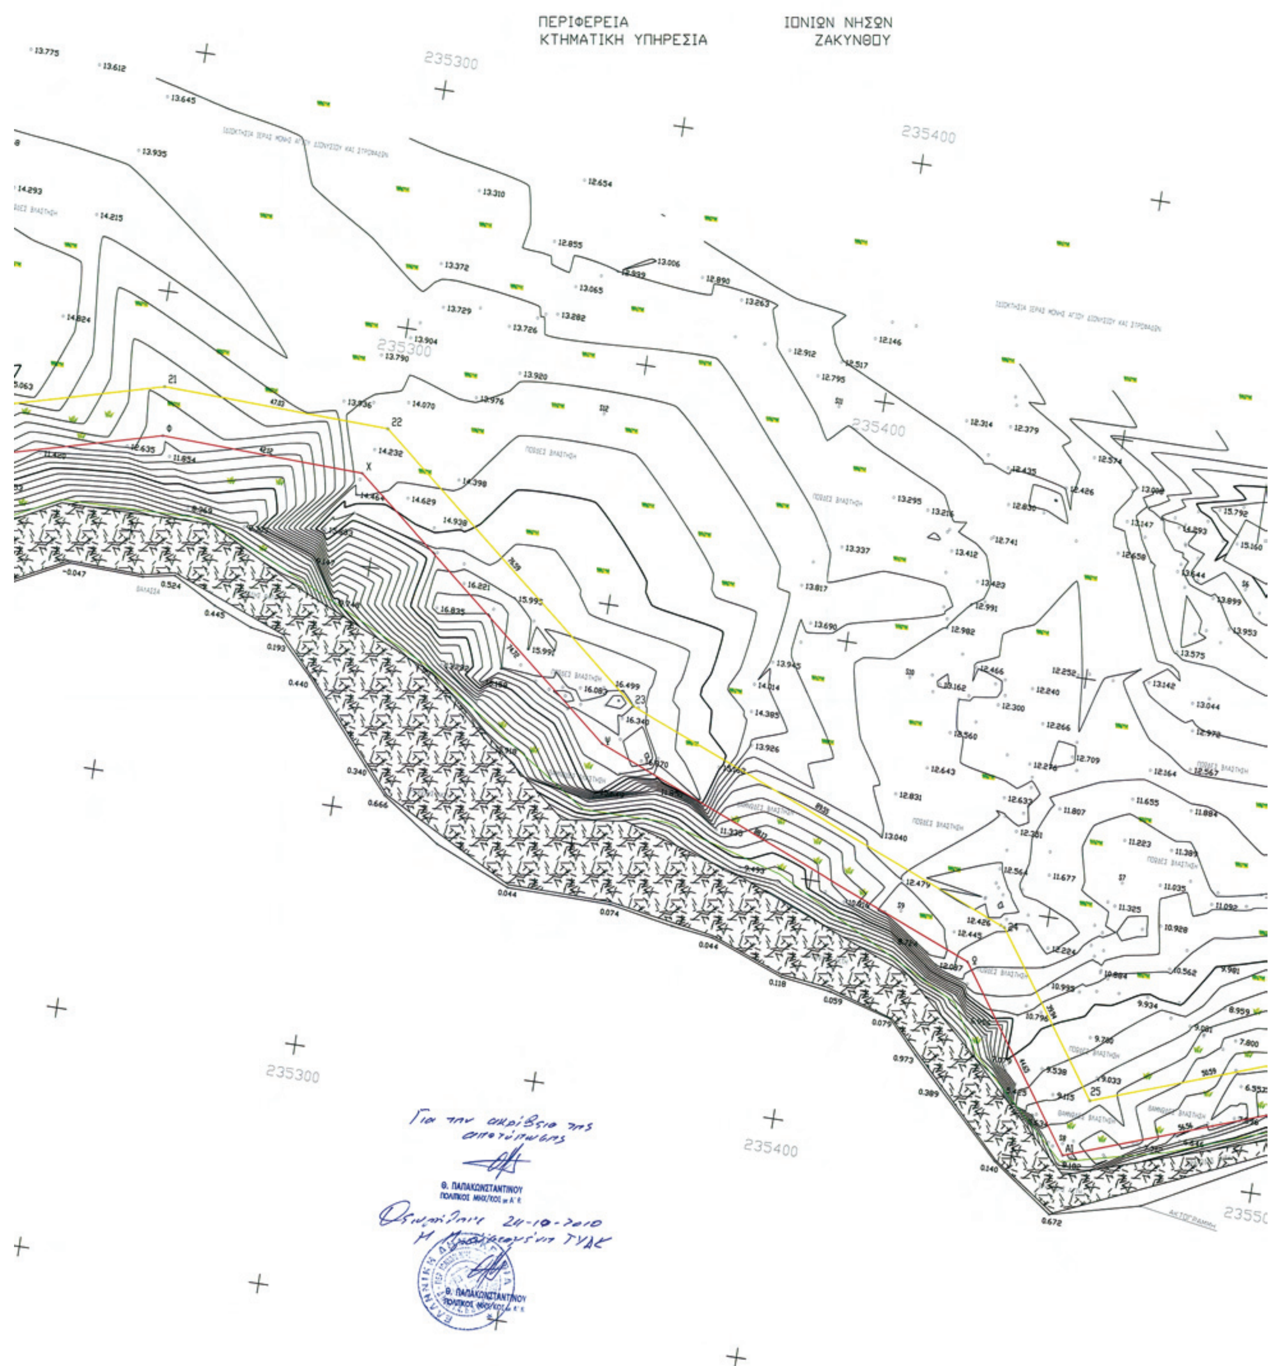
ΠΕΡΙΦΕΡΕΙΑ
ΙΟΝΙΩΝ ΝΗΣΩΝ
ΚΤΗΜΑΤΙΚΗ ΥΠΗΡΕΣΙΑ
ΖΑΚΥΝΘΟΥ
235300
235400
21
22
23
24
25
Για την ακρίβεια της αποτύπωσης
Θ. ΠΑΠΑΚΩΝΣΤΑΝΤΙΝΟΥ
ΠΟΛΙΤΙΚΟΣ ΜΗΧ/ΚΟΣ με Α' Β.
24-10-2010
Θ. ΠΑΠΑΚΩΝΣΤΑΝΤΙΝΟΥ
ΠΟΛΙΤΙΚΟΣ ΜΗΧ/ΚΟΣ με Α' Β.

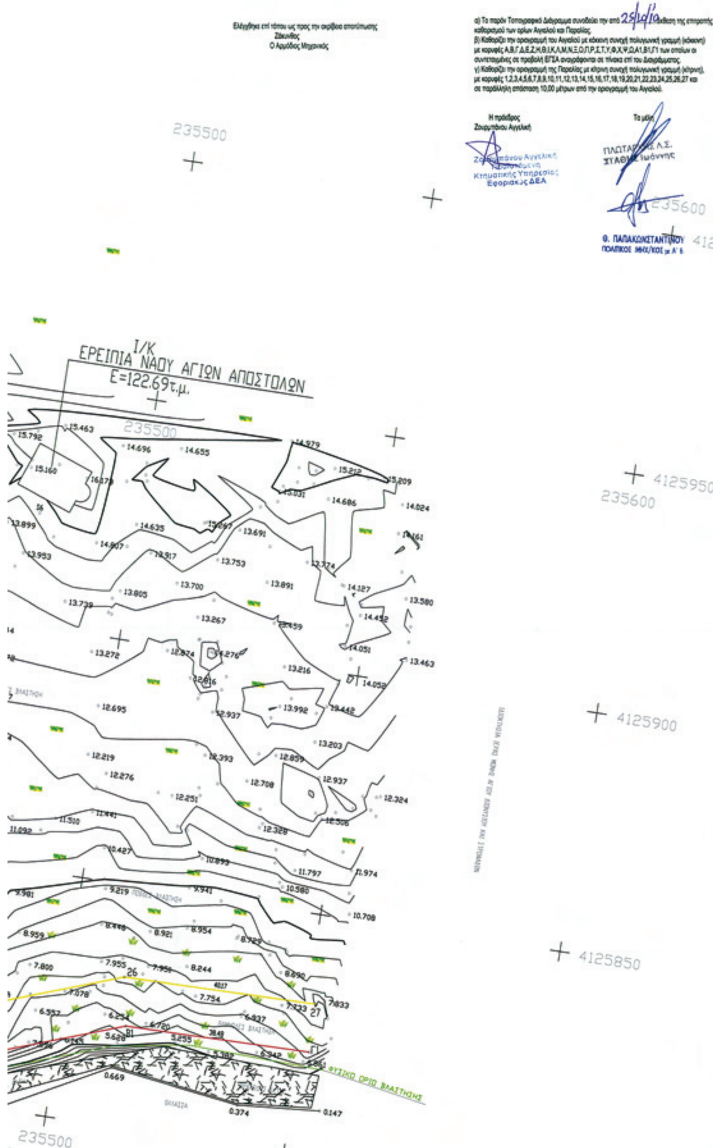

ΠΙΝΑΚΑΣ ΣΥΝΤΕΤΑΓΜΕΝΩΝ ΚΟΡΥΦΩΝ ΓΡΑΜΜΗΣ ΑΙΓΙΑΛΟΥ ΠΡΟΒΟΛΗ Ε.Γ.Σ.Α. '87			
ΣΗΜΕΙΟ	Χ	Υ	ΜΗΚΟΣ
Α	234696.14	4125674.14	49.56
Β	234733.40	4125706.82	48.79
Γ	234762.73	4125746.43	25.90
Δ	234785.53	4125756.62	67.46
Ε	234838.70	4125798.15	36.77
Ζ	234875.23	4125794.37	48.90
Η	234908.87	4125829.86	24.26
Θ	234933.12	4125830.71	31.64
Ι	234963.42	4125821.58	28.67
Κ	234991.46	4125827.56	31.83
Λ	235023.28	4125827.86	26.20
Μ	235045.72	4125841.38	16.39
Ν	235054.85	4125855.50	30.13
Ξ	235081.39	4125868.17	17.57
Ο	235098.77	4125865.64	23.91
Π	235121.47	4125873.14	15.51
Ρ	235134.68	4125881.26	26.20
Σ	235149.16	4125903.10	13.44
Τ	235162.28	4125906.22	12.85
Υ	235175.09	4125899.10	81.20
Φ	235253.47	4125920.32	42.12
Χ	235295.56	4125918.97	74.72
Ψ	235353.10	4125871.30	88.13
Ω	235434.82	4125838.30	44.65
Α1	235460.41	4125801.71	56.56
Β1	235513.57	4125821.04	38.48
Γ1	235552.05	4125821.54	

ΠΙΝΑΚΑΣ ΣΥΝΤΕΤΑΓΜΕΝΩΝ ΚΟΡΥΦΩΝ ΓΡΑΜΜΗΣ ΠΑΡΑΛΙΑΣ ΠΡΟΒΟΛΗ Ε.Γ.Σ.Α. '87			
ΣΗΜΕΙΟ	Χ	Υ	ΜΗΚΟΣ
1	234689.54	4125680.66	48.40
2	234725.94	4125713.57	50.34
3	234755.22	4125754.52	27.39
4	234780.40	4125765.30	70.19
5	234835.72	4125808.51	35.83
6	234871.36	4125804.83	48.07
7	234904.43	4125839.71	30.01
8	234934.42	4125840.76	30.73
9	234963.85	4125831.90	27.10
10	234990.35	4125837.55	30.10
11	235020.45	4125837.83	20.94
12	235038.39	4125848.64	16.98
13	235047.02	4125863.26	36.23
14	235079.88	4125878.50	18.18
15	235097.87	4125875.87	20.38
16	235117.23	4125882.27	12.14
17	235127.56	4125888.63	30.85
18	235144.61	4125914.34	19.64
19	235163.80	4125910.13	10.43
20	235174.19	4125909.22	80.92
21	235252.30	4125930.37	47.03
22	235299.30	4125928.85	76.59
23	235358.29	4125880.00	89.55
24	235441.31	4125846.46	29.94
25	235464.21	4125813.73	50.59
26	235511.75	4125831.02	40.17
27	235551.92	4125831.54	

ΣΥΝΤΕΤΑΓΜΕΝΕΣ ΣΤΑΣΕΩΝ		
ΣΗΜΕΙΟ	Χ	Υ
S1	235215.207	4125966.426
S2	235207.093	4125903.020
S3	235038.905	4125778.669
S4	234818.288	4125674.579
S5	234938.529	4125791.395
S6	235479.72	4125923.30
S7	235463.91	4125859.33
S8	235460.02	4125884.13
S9	235419.59	4125846.60
S10	235413.95	4125894.69
S11	235390.85	4125947.74
S12	235342.96	4125938.79
S13	235158.81	4125916.81
S14	235037.38	4125899.88
S15	234992.05	4125885.27
S16	234835.09	4125798.61
S17	234783.48	4125764.27
S18	234742.23	4125721.67

ΥΠΟΜΝΗΜΑ

- ΔΑΣΟΣ
- ΒΡΑΧΩΔΗΣ ΑΚΤΗ
- ΠΟΩΔΕΣ ΒΛΑΣΤΗΣΗ
- ΘΑΜΝΩΔΕΣ ΒΛΑΣΤΗΣΗ
- ΤΡΙΓΩΝΟΜΕΤΡΙΚΟ
- ΝΕΟΙΔΡΥΘΕΝ ΤΡΙΓΩΝΟΜΕΤΡΙΚΟ
- ΣΥΡΜΑΤΙΝΗ ΠΕΡΙΦΡΑΞΗ
- ΑΟΒΑ
- ΣΤΑΣΗ
- ΦΥΣΙΚΟ ΟΡΙΟ ΒΛΑΣΤΗΣΗΣ

ΣΥΝΤΕΤΑΓΜΕΝΕΣ ΝΕΟΙΔΡΥΘΕΝΤΩΝ ΤΡΙΓΩΝΟΜΕΤΡΙΚΩΝ			
ΣΗΜΕΙΟ	Χ	Υ	Ζ
Τ1	235023.30	4126565.68	8.77
Τ2	235002.62	4126461.29	9.88
Τ3	234813.50	4126419.96	10.32
Τ4	234907.90	4126401.72	10.10

ΑΚΡΙΒΕΙΑ ΟΡΓΑΝΟΥ ΓΙΑ ΑΠΟΤΥΠΩΣΗ :ΟΡΙΖΟΝΤΙΟΓΡΑΦΙΚΑ 1cm+1ppm
ΥΨΟΜΕΤΡΙΚΑ 2cm+1ppm

ΤΕΧΝΙΚΟ ΓΡΑΦΕΙΟ

ΜΕΛΕΤΗΤΕΣ

ΓΙΩΡΓΟΣ ΖΑΡΚΑΔΗΣ – ΠΟΛ. ΜΗΧΑΝΙΚΟΣ Ε.Μ.Π.
ΑΓΓΕΛΟΣ ΛΑΓΟΔΗΜΟΣ – ΠΟΛΙΤΙΚΟΣ ΜΗΧΑΝΙΚΟΣ Τ.Ε.

ΕΡΓΟΔΟΤΗΣ

ΙΕΡΑ ΜΟΝΗ ΑΓΙΟΥ ΔΙΟΝΥΣΙΟΥ ΚΑΙ ΣΤΡΟΦΑΔΩΝ

ΕΡΓΟ

ΤΟΠΟΓΡΑΦΙΚΟ ΔΙΑΓΡΑΜΜΑ
ΚΑΘΟΡΙΣΜΟΥ ΓΡΑΜΜΗΣ ΑΙΓΙΑΛΟΥ ΚΑΙ ΠΑΡΑΛΙΑΣ

ΘΕΣΗ

ΣΙΩΝ–ΝΗΣΟΣ ΣΤΑΜΦΑΝΙ
ΣΥΜΠΛΕΓΜΑΤΟΣ ΝΗΣΩΝ ΣΤΡΟΦΑΔΩΝ
ΔΗΜΟΥ ΖΑΚΥΝΘΙΩΝ ΝΟΜΟΥ ΖΑΚΥΝΘΟΥ

ΕΞΑΡΤΗΣΗ: ΑΠΟ ΤΟ ΚΡΑΤΙΚΟ ΤΡΙΓΩΝΟΜΕΤΡΙΚΟ ΔΙΚΤΥΟ Γ.Υ.Σ.
ΤΡΙΓΩΝΟΜΕΤΡΙΚΑ ΣΗΜΕΙΑ ΕΞΑΡΤΗΣΗΣ:
ΣΤΡΟΦΑΔΕΣ (ΓΥΣ:180062) Χ=235027.929 Υ=4126505.649 Η=28.019
ΚΑΜΠΥΛΑΚΙΑ (ΓΥΣ: 114002) Χ=218284.851 Υ=4172258.175 Η=217.575
ΠΑΡΑΓΚΕΣ (ΓΥΣ: 114013) Χ=234427.235 Υ=4176603.523 Η=40.981
ΥΨΟΜΕΤΡΙΚΗ ΕΞΑΡΤΗΣΗ: ΤΡΙΓΩΝΟΜΕΤΡΙΚΟ Γ.Υ.Σ. "ΣΤΡΟΦΑΔΕΣ"
ΙΣΟΔΙΑΣΤΑΣΗ ΥΨΟΜ. ΚΑΜΠΥΛΩΝ: 0.5μ.
ΜΕΘΟΔΟΣ ΑΠΟΤΥΠΩΣΗΣ:ΜΕ ΔΟΡΥΦΟΡΙΚΟ ΟΡΓΑΝΟ GPS RTK
ΕΛΛΕΙΨΟΕΙΔΕΣ GRS80
ΠΡΟΒΟΛΙΚΟ ΣΥΣΤΗΜΑ (Ε.Γ.Σ.Α. 87)
ΣΥΝΤΕΛΕΣΤΗΣ ΚΛΙΜΑΚΑΣ:ΣΤΟΝ ΚΕΝΤΡΙΚΟ ΜΕΣΗΜΒΡΙΝΟ Κ=0.9996

ΧΡΟΝΟΣ ΜΕΛΕΤΗΣ: 21/5/2009 | ΚΛΙΜΑΚΑ 1/500

ΕΠΙΚΥΡΩΝΕΤΑΙ
με την υπ' αριθμ. ... απόφαση
Πάτρα 15-7-11

ΓΙΩΡΓΟΣ Β. ΖΑΡΚΑΔΗΣ
ΔΙΠΛ. ΠΟΛΙΤΙΚΟΣ ΜΗΧΑΝΙΚΟΣ Ε.Μ.Π.

ΑΓΓΕΛΟΣ ΚΩΝ. ΛΑΓΟΔΗΜΟΣ
ΠΤΥΧ. ΠΟΛΙΤΙΚΟΣ ΜΗΧΑΝΙΚΟΣ Τ.Ε.

Αριθμ. 43901/9238 (2)

Καθορισμός οριογραμμών Αιγιαλού - Παραλίας εκτός σχεδίου στη θέση Πασουμάκι Τοπικού Διαμερίσματος Βαθέος Δήμου Μεγανησίου Ν. Λευκάδας.

Ο ΓΕΝΙΚΟΣ ΓΡΑΜΜΑΤΕΑΣ
ΑΠΟΚΕΝΤΡΩΜΕΝΗΣ ΔΙΟΙΚΗΣΗΣ ΠΕΛΟΠΟΝΝΗΣΟΥ, ΔΥΤΙΚΗΣ ΕΛΛΑΔΑΣ ΚΑΙ ΙΟΝΙΟΥ

Έχοντας υπόψη:

1. Τις διατάξεις του Ν. 2503/97 «Διοίκηση, Οργάνωση, Στελέχωση της Περιφέρειας, ρύθμιση θεμάτων για την Τοπική Αυτοδιοίκηση και άλλες διατάξεις», ως ισχύει.

2. Τις διατάξεις του Ν. 3200/55 «περί Διοικητικής Αποκέντρωσης», όπως τροποποιήθηκε και ισχύει.

3. Τις διατάξεις της παρ. 21 του άρθρου 46 του Ν. 3220/2004 (ΦΕΚ 15/τ. Α΄/28-1-2004) «Μέτρα αναπτυξιακής και κοινωνικής πολιτικής - αντικειμενικοποίηση του φορολογικού ελέγχου και άλλες διατάξεις».

4. Τις διατάξεις του άρθρου 280 του Ν. 3852/2010 (ΦΕΚ 87/τ. Α΄/7-6-2010) «Νέα Αρχιτεκτονική της Αυτοδιοίκησης και της Αποκεντρωμένης Διοίκησης - Πρόγραμμα Καλλικράτης».

5. Το Π.Δ. 139/2010 (ΦΕΚ 232/τ. Α΄/27-12-2010) «Οργανισμός της Αποκεντρωμένης Διοίκησης Πελοποννήσου, Δυτ. Ελλάδος και Ιονίου».

6. Τις διατάξεις του Ν. 2971/2001 (ΦΕΚ 285/τ. Α΄/19-12-2001) «Περί αιγιαλού και παραλίας».

7. Τις διατάξεις του Ν.Δ. 439/70 «Περί συμπληρώσεως των διατάξεων περί αιγιαλού».

8. Το με αρ. 1471/1-10-2008 αίτηση Θεοδώρου Αργυρού του Κων/νου για τον καθορισμό αιγιαλού παραλίας στη θέση Πασουμάκι Δ.Δ. Βαθέως Δήμου Μεγανησίου.

9. Το από το Σεπτέμβριο του 2008 Τοπογραφικό Διάγραμμα 1:500 του Πολιτικού Μηχανικού Διονυσίου Μεσσήνη για τον καθορισμό των ορίων αιγιαλού παραλίας που ελέγχθηκε για την ακρίβεια της αποτύπωσης και θεωρήθηκε στις 19-2-2010 από τον Κυριάκο Προκοπίου Πολιτικό Μηχανικό Τ.Υ.Δ.Κ. Λευκάδας σύμφωνα με το άρθρο 4 του Ν. 2971/2001.

10. Την από 24-4-2010 Έκθεση Επιτροπής καθορισμού οριογραμμών αιγιαλού και παραλίας του Ν. 2971/2001 με τη οποία καθορίζονται τα όρια αιγιαλού παραλίας στην περιοχή Πασουμάκι Τοπικού Διαμερίσματος Βαθέος, Δήμου Μεγανησίου, Ν. Λευκάδας.

11. Το με αρ. Φ.544.5/95/11/Σ.6815/4-2-2011 έγγραφο του ΓΕΝ προς τη Κτηματική Υπηρεσία Ν. Λακωνίας με τη σύμφωνη γνώμη αυτού.

13. Το με αρ. 596 /18-5-2011 έγγραφο της Κτηματικής Υπηρεσίας Ν. Λακωνίας προς την Αποκεντρωμένη Διοίκηση Πελοποννήσου Δυτ. Ελλάδας και Ιονίου για έκδοση της σχετικής απόφασης, αποφασίζουμε:

Επικυρώνουμε την από 24-10-2010 έκθεση της Επιτροπής καθορισμού οριογραμμών αιγιαλού και παραλίας στην περιοχή «Πασουμάκι» Τοπικού Διαμερίσματος Βαθέος Δήμου Μεγανησίου Ν. Λευκάδας, καθώς επίσης και το από Το από το Σεπτέμβριο του 2008 Τοπογραφικό Διάγραμμα 1:500 του Πολιτικού Μηχανικού Διονυσίου Μεσσήνη που ελέγχθηκε για την ακρίβεια της αποτύπωσης και θεωρήθηκε στις 19-2-2010 από τον Κυριάκο Προκοπίου Πολιτικό Μηχανικό Τ.Υ.Δ.Κ. Λευκάδας σύμφωνα με το άρθρο 4 του Ν. 2971/2001.

Σύμφωνα με το ανωτέρω Τοπογραφικό Διάγραμμα καθορίζεται η οριογραμμή του αιγιαλού με κόκκινη συνεχή πολυγωνική γραμμή με κορυφές Α1, Α2, Α3 ...... έως Α11, οι οποίες εξαρτώνται απ' ευθείας από το κρατικό τριγωνομετρικό δίκτυο με συντεταγμένες ΕΓΣΑ '87.

Επίσης την οριογραμμή της παραλίας με κίτρινη συνεχή πολυγωνική γραμμή, με κορυφές Π1, Π2, Π3, ... έως Π11, οι οποίες εξαρτώνται απ ευθείας από το κρατικό τριγωνομετρικό δίκτυο με συντεταγμένες ΕΓΣΑ '87.

Η οριογραμμή παραλίας καθορίζεται σε απόσταση 12 μέτρων από την οριογραμμή αιγιαλού. Δεν υφίσταται παλαιός αιγιαλός.

Η απόφαση αυτή να δημοσιευθεί στην Εφημερίδα της Κυβερνήσεως.

Πάτρα, 15 Ιουλίου 2011

Ο Γενικός Γραμματέας Αποκεντρωμένης Διοίκησης
ΑΝΑΣΤΑΣΙΟΣ ΑΠΟΣΤΟΛΟΠΟΥΛΟΣ

ΕΚΘΕΣΗ

Επιτροπής καθορισμού των ορίων αιγιαλού και παραλίας του άρθρου 3 του Ν. 2971/01.

Για τον καθορισμό των ορίων αιγιαλού και παραλίας στη θέση «Πασουμάκι» Τοπικού Διαμερίσματος Βαθέος Δήμου Μεγανησίου Ν. Λευκάδας

Ενδιαφερόμενος: Αργυρός Θεόδωρος

Στην Λευκάδα σήμερα την 26-04-2010 οι υπογεγραμμένοι:

1. Κωνσταντίνος Βουκελάτος, Προϊστάμενος Κτηματικής Υπηρεσίας Λευκάδας, ως πρόεδρος

2. Κυριάκος Προκοπίου, Πολιτικός Μηχανικός Προϊ/νος Τ.Υ.Δ.Κ. Λευκάδας, ως μέλος

3. Ιωάννης Παξινός, αναπληρωτής Λιμενάρχης Λευκάδας, ως μέλος

4. Κωνσταντίνος Τσώλης, Προϊστάμενος Διεύθυνσης Πολεοδομίας Λευκάδας, αν και ειδοποιήθηκε έγκαιρα με το υπ' αριθμ. 369/21-04-2010 έγγραφο της Κτηματικής Υπηρεσίας Λευκάδας δεν προσήλθε λόγω κωλύματος, απών

5. Κλειώ Συρμακέση, Αναπληρώτρια της Διευθύντριας Περιβάλλοντος Χωροταξίας Περιφέρειας Ιονίων Νησιών, ως μέλος

6. Ζώης Χόρτης, υπάλληλος Κτηματικής Υπηρεσίας Λευκάδας, ως γραμματέας που αποτελούμε την επιτροπή καθορισμού των ορίων αιγιαλού και παραλίας δυνάμει του άρθρου 3 του Ν. 2971/01, που συγκροτήθηκε με την υπ. αριθμ. 9663/9663/06.05.2009 απόφαση του Γενικού Γραμματέα Περιφέρειας Ιονίων Νήσων και συγκλήθηκε με το υπ. αριθμ. 369/21-04-2010 έγγραφο της Κτηματικής Υπηρεσίας Λευκάδας, μεταβήκαμε επί τόπου στην προαναφερόμενη περιοχή στις 26-04-2010 και αφού λάβαμε υπόψη:

1. Την από 10-10-2008 αίτηση του Θεόδωρου Αργυρού με την οποία ζητεί τον καθορισμό αιγιαλού και παραλίας στην περιοχή «Πασουμάκι» Τοπικού Διαμερίσματος Βαθέος Δήμου Μεγανησίου Ν. Λευκάδας

2. Το από τον Σεπτεμβρίου 2008 τοπογραφικό διάγραμμα σε κλίμακα 1:500 του Πολιτικού Μηχανικού Διονυσίου Μεσσήνη για τον καθορισμό των ορίων αιγιαλού - παραλίας, που ελέγχθηκε για την ακρίβεια της αποτύ-

πωσης και θεωρήθηκε στις 19-02-2010 από τον Κυριάκο Προκοπίου, Πολιτικό Μηχανικό Τ.Υ.Δ.Κ. Λευκάδας, όπως το άρθρο 4 του Ν. 2971/2001 ορίζει.

3. Τις λοιπές διατάξεις του Ν. 2971/01 περί αιγιαλού και παραλίας και ειδικότερα τα άρθρα 5 και 9.

4. Τα στοιχεία καθορισμού αιγιαλού και παραλίας που προβλέπονται από το άρθρο 9 του Ν. 2971/2001 και ειδικότερα:

α) Τη γεωμορφολογία του εδάφους για την οποία αναλυτικά αναφέρεται ότι:

α1. Η μορφολογία της ακτής συνίσταται από βραχώδη πρανή με μέτριες κλίσεις και ύψη στέψης της τάξης των 2-8 μέτρων και ένα τμήμα περίπου 40 μέτρων με αμμώδη παραλία.

α2. Της ακτής συνέχονται εκτάσεις λοφώδεις με έδαφος γαιώδες - ημιβραχώδες.

α3. Το φυσικό όριο βλάστησης συνίσταται από θαμνώδη φυσική βλάστηση (σχίνα, πουρνάρια).

β) Το γεγονός ότι στην περιοχή δεν εντοπίστηκαν παράκτιοι φυσικοί πόροι.

γ) Το γεγονός ότι οι συνήθεις επικρατούντες άνεμοι στην ανωτέρω περιοχή είναι χαμηλής έντασης Δυτικοί.

δ) Τη μορφολογία του πυθμένα, ο οποίος συνίσταται από ημιβραχώδη σύσταση και μέτρια βάθη κοντά στην ακτή με μικρές κλίσεις. Η θραύση των κυμάτων και η εκτόνωση της ενέργειας γίνεται σε τέτοια απόσταση από την ακτή, ώστε η επίδραση του κύματος στην ακτή να είναι μικρή.

ε) Τον τομέα ανάπτυξης κυματισμού σε σχέση με το μέτωπο της ακτής, ότι δηλαδή πρόκειται για ακτή με μικρό ανάπτυγμα πελάγους που δε συμβάλλει στη δημιουργία μεγάλης έντασης κυματικού πεδίου

στ) Την μη ύπαρξη τεχνικών έργων στην περιοχή.

ζ) Την μη ύπαρξη εγκεκριμένων χωροταξικών κατευθύνσεων και χρήσεων γης που επηρεάζουν την παράκτια ζώνη.

η) Την μη ύπαρξη καταγεγραμμένων δημοσίων κτημάτων κάθε κατηγορίας που βρίσκονται σε άμεση γειτνίαση με την παράκτια ζώνη με την επιφύλαξη παντός δικαιώματος του Ελληνικού Δημοσίου που θα προκύψει στο μέλλον.

θ) Την μη ύπαρξη κτηματολογίου

ι) Το γεγονός ότι η περιοχή βρίσκεται εντός δικτύου Natura (Εσωτερικό Αρχιπέλαγος Ιονίου με κωδικό GR2220003), αποφασίζουμε

Καθορίζουμε στο παραπάνω τοπογραφικό διάγραμμα:

1. Την οριογραμμή του αιγιαλού με κόκκινη συνεχή πολυγωνική γραμμή, με κορυφές Α1, Α2, Α3, ... έως Α11, οι οποίες εξαρτώνται απ' ευθείας από το κρατικό τριγωνομετρικό δίκτυο με συντεταγμένες ΕΓΣΑ '87, που αναγράφονται στον πίνακα που ακολουθεί.

ΠΙΝΑΚΑΣ ΣΥΝΤΕΤΑΓΜΕΝΩΝ ΚΟΡΥΦΩΝ ΑΙΓΙΑΛΟΥ

ΑΡΙΘΜΟΣ ΚΟΡΥΦΗΣ	Χ	Υ
Α1	219563.11	4284916.26
Α2	219571.34	4284949.50
Α3	219596.19	4284964.74
Α4	219674.75	4284971.46
Α5	219721.08	4285010.69
Α6	219731.44	4285044.08
Α7	219710.40	4285082.99
Α8	219655.71	4285127.28
Α9	219632.97	4285170.82
Α10	219625.93	4285237.32
Α11	219646.53	4285285.20

2. Την οριογραμμή της παραλίας με κίτρινη συνεχή πολυγωνική γραμμή, με κορυφές Π1, Π2, Π3, ...έως Π11, οι οποίες εξαρτώνται απ' ευθείας από το κρατικό τριγωνομετρικό δίκτυο με συντεταγμένες ΕΓΣΑ '87, που αναγράφονται στον πίνακα που ακολουθεί.

Η οριογραμμή παραλίας καθορίζεται σε απόσταση 12 μέτρων από την οριογραμμή αιγιαλού.

ΠΙΝΑΚΑΣ ΣΥΝΤΕΤΑΓΜΕΝΩΝ ΚΟΡΥΦΩΝ ΠΑΡΑΛΙΑΣ

ΑΡΙΘΜΟΣ ΚΟΡΥΦΗΣ	Χ	Υ
Π1	219574.75	4284913.37
Π2	219581.81	4284941.84
Π3	219600.04	4284953.03
Π4	219679.59	4284959.83
Π5	219731.50	4285003.80
Π6	219744.40	4285045.35
Π7	219719.81	4285090.81
Π8	219665.20	4285135.04
Π9	219644.66	4285174.35
Π10	219638.20	4285235.46
Π11	219657.56	4285280.45

3. Δεν υφίσταται παλαιός αιγιαλός

Λευκάδα, 26 Απριλίου 2010

Η Επιτροπή

Ο Πρόεδρος
ΚΩΝΣΤΑΝΤΙΝΟΣ ΒΟΥΚΕΛΑΤΟΣ

Τα Μέλη
ΚΥΡΙΑΚΟΣ ΠΡΟΚΟΠΙΟΥ
ΙΩΑΝΝΗΣ ΠΑΞΙΝΟΣ
ΚΛΕΙΩ ΣΥΡΜΑΚΕΣΗ

ΕΘΝΙΚΟ ΤΥΠΟΓΡΑΦΕΙΟ
Για τεχνικούς λόγους στο σχεδιάγραμμα, έγινε σμίκρυνση, κατά ποσοστό 37%

ΟΡΙΑ ΟΙΚ. ΒΑΘΕΟΣ

Λίμνη

Όρμος Αμπελάκια

ΑΠΟΣΠΑΣΜΑ ΠΙΝΑΚΙΔΑΣ Γ.Υ.Σ.
Φ.Χ. 5185/4

Β

ΘΑΛΑΣΣΑ

ΣΟΛΔΑΤΟΣ ΘΕΟΔΟΣ

ΚΟΝΙΔΑΡΗΣ ΧΑΡΗΣ


Α11 Α10 Α9 Α8


Π11 Π10 Π9 Π8


Σ10 Σ9 Σ8

Τ2 8.42

ΣΤΑΣΕΙΣ	X(M)	Y(M)	H(M)
Σ1	219584,1140	4284955,4700	6,47
Σ2	219642,7840	4284963,7180	7,37
Σ3	219674,3420	4284961,3460	6,71
Σ4	219703,1450	4284987,7670	7,50
Σ5	219735,0860	4285005,5230	10,10
Σ6	219743,5370	4285043,8790	9,07
Σ7	219714,8290	4285085,3020	6,35
Σ8	219683,3760	4285110,5470	5,66
Σ9	219651,1280	4285146,9120	6,43
Σ10	219635,7350	4285225,5220	8,28
Σ11	219722,5600	4285051,5510	1,32
T1	219590,4890	4284967,3660	3,13
T2	219636,0020	4285191,5050	8,42
T16 (ΣΚΙΖΑ)	219233.706	4282534.387	173.966 Hβ: 1.10
T17 (ΑΝΕΜΟΜΥΛΟΣ)	220917.948	4283914.119	66.016 Hβ: 1.10
T22 (ΒΙΓΛΑ)	216650.833	4283788.132	184.077 Hβ: 1.10

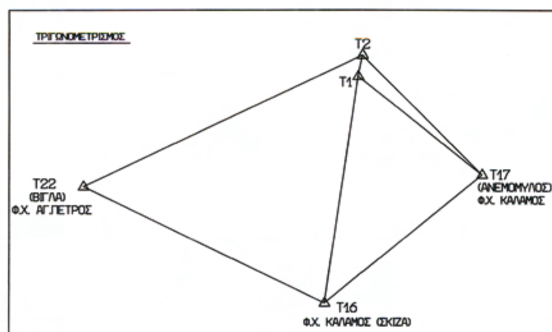

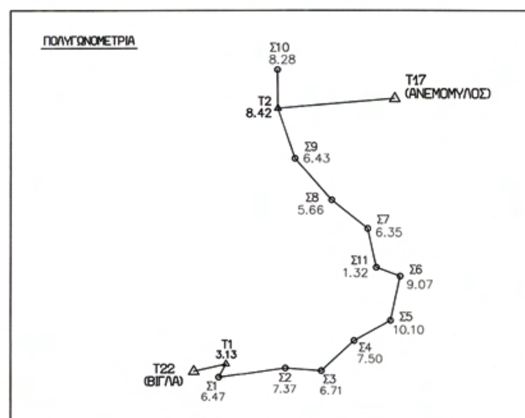

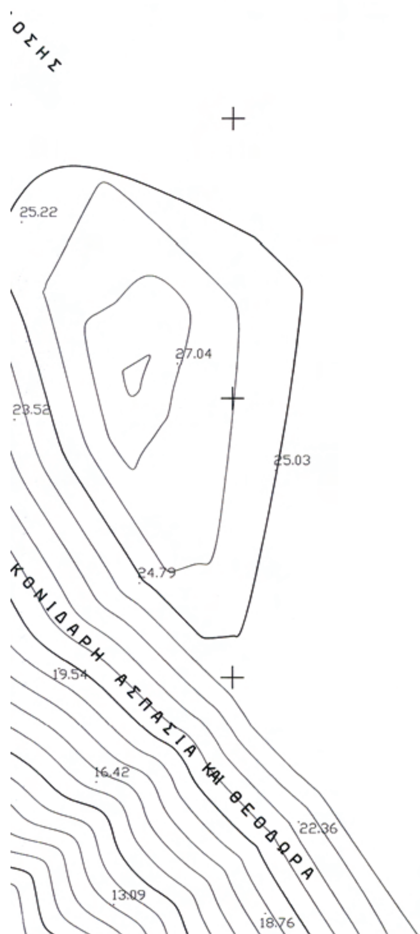

ΥΠΟΜΝΗΜΑ ΕΠΙΤΡΟΠΗΣ

Το παρόν τοπογραφικό διάγραμμα συνοδεύει την από 10/05/2010 έκθεση της επιτροπής καθορισμού ορίων αιγιαλού και παραλίας. Οι κορυφές των οριογραμμών έχουν εξαρτηθεί από το Εθνικό Τριγωνομετρικό Δίκτυο με τις συντεταγμένες του παραπάνω πίνακα.

- Οριογραμμή αιγιαλού : ———— Α1 έως Α11.
- Οριογραμμή παραλίας : ———— Π1 έως Π11.

Η οριογραμμή της Παραλίας απέχει 12,00μ. από την οριογραμμή Αιγιαλού σε όλο της το μήκος.

Δεν υφίσταται οριογραμμή παλαιού Αιγιαλού.


Η ΕΠΙΤΡΟΠΗ

1) ΒΟΥΚΕΛΑΤΟΣ ΚΩΝΣΤΑΝΤΙΝΟΣ, ΠΡΟΙΣΤΑΜΕΝΟΣ ΚΤΗΜΑΤΙΚΗΣ ΥΠΗΡΕΣΙΑΣ ΛΕΥΚΑΔΟΣ



2) ΠΡΟΚΟΠΙΟΥ ΚΥΡΙΑΚΟΣ, ΠΟΛ. ΜΗΧΑΝΙΚΟΣ ΠΡΟΪ/ΝΟΣ ΤΥΔΚ ΛΕΥΚΑΔΑΣ

ΥΠΟΥΡΓΕΙΟ ΟΙΚΟΝΟΜΙΚΩΝ
ΚΤΗΜΑΤΙΚΗ ΥΠΗΡΕΣΙΑ ΛΕΥΚΑΔΑΣ
Ακριβές αντίγραφο /

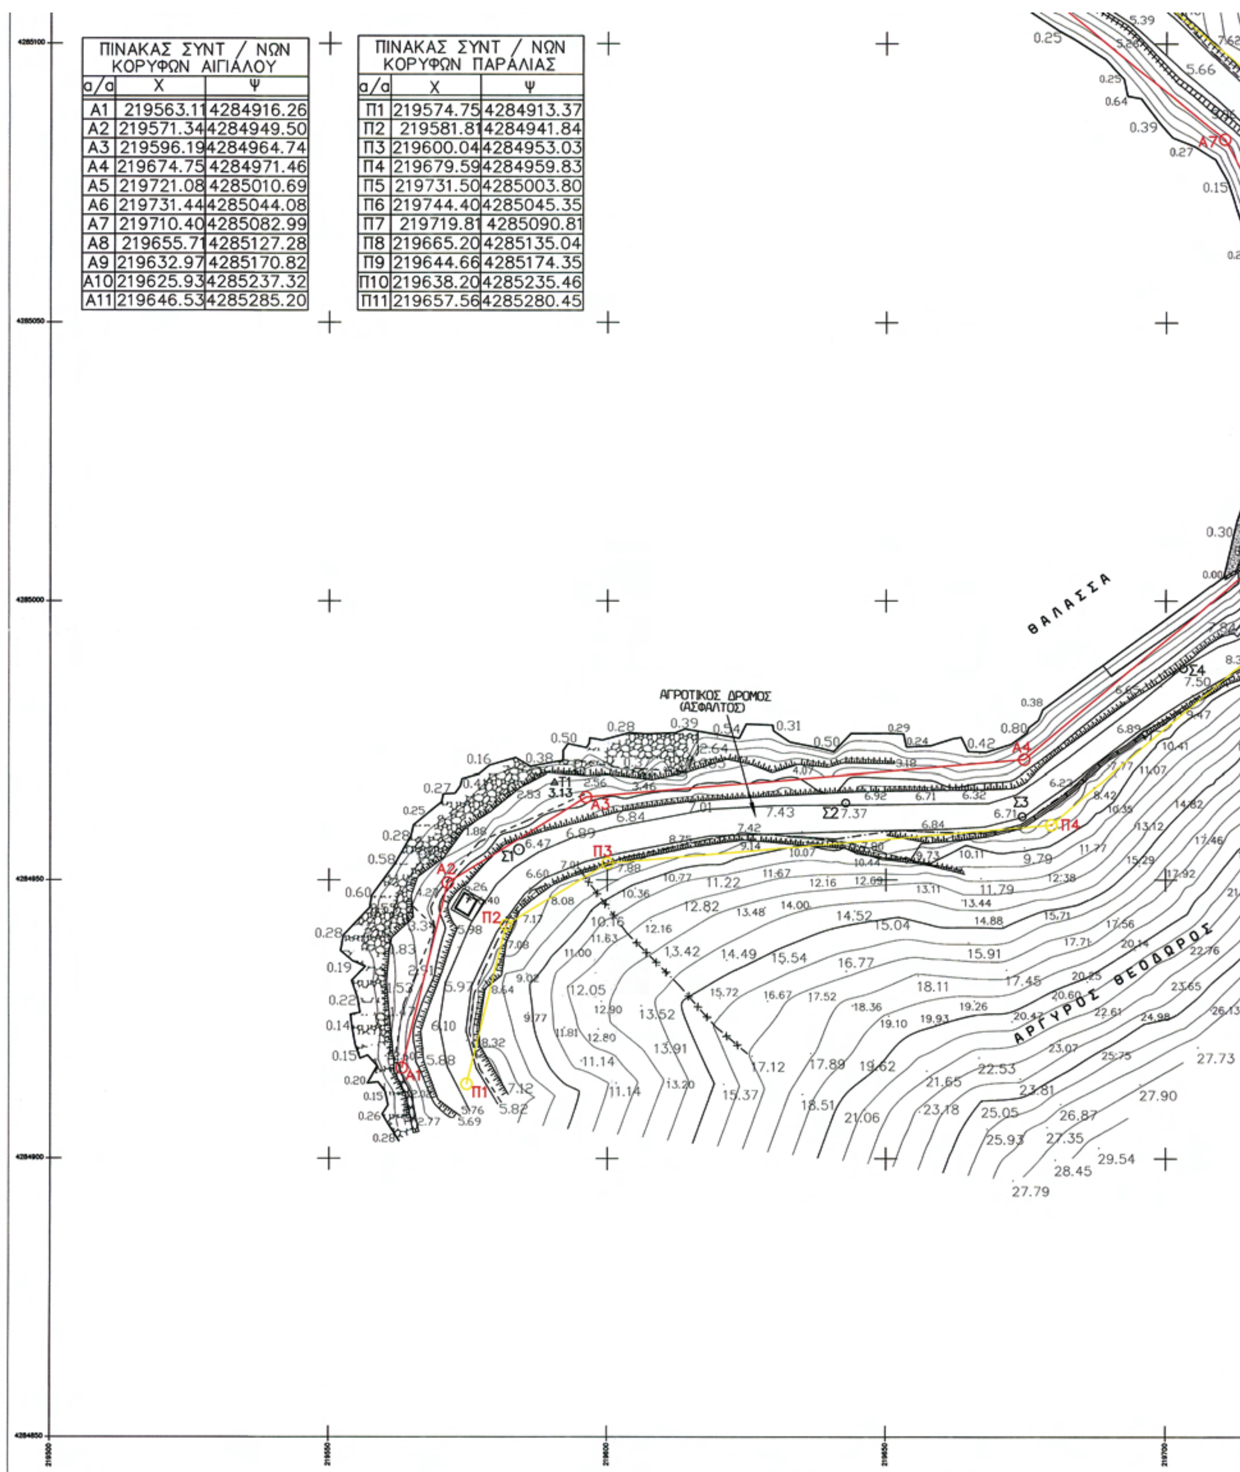


ΠΙΝΑΚΑΣ ΣΥΝΤ / ΝΩΝ ΚΟΡΥΦΩΝ ΑΙΓΙΑΛΟΥ

α/α	Χ	Ψ
Α1	219563.11	4284916.26
Α2	219571.34	4284949.50
Α3	219596.19	4284964.74
Α4	219674.75	4284971.46
Α5	219721.08	4285010.69
Α6	219731.44	4285044.08
Α7	219710.40	4285082.99
Α8	219655.71	4285127.28
Α9	219632.97	4285170.82
Α10	219625.93	4285237.32
Α11	219646.53	4285285.20

ΠΙΝΑΚΑΣ ΣΥΝΤ / ΝΩΝ ΚΟΡΥΦΩΝ ΠΑΡΑΛΙΑΣ

α/α	Χ	Ψ
Π1	219574.75	4284913.37
Π2	219581.81	4284941.84
Π3	219600.04	4284953.03
Π4	219679.59	4284959.83
Π5	219731.50	4285003.80
Π6	219744.40	4285045.35
Π7	219719.81	4285090.81
Π8	219665.20	4285135.04
Π9	219644.66	4285174.35
Π10	219638.20	4285235.46
Π11	219657.56	4285280.45

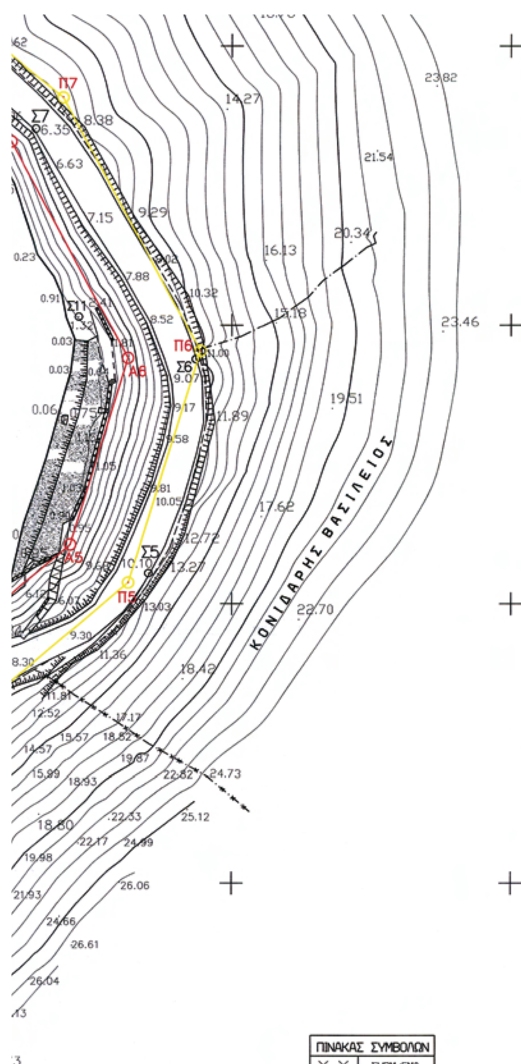

3) ΠΑΞΙΝΟΣ ΙΩΑΝΝΗΣ, ΑΝΑΠΛΗΡΩΤΗΣ ΛΙΜΕΝΑΡΧΗ ΛΕΥΚΑΔΑΣ

4) ΣΥΡΜΑΚΕΣΗ ΚΛΕΙΩ, ΑΝΑΠΛ/ΤΡΙΑ ΤΗΣ ΔΙΕΥΘΥΝΤΡΙΑΣ ΠΕΧΩ. ΠΕΡΙΦΕΡΕΙΑΣ ΙΟΝΙΩΝ ΝΗΣΩΝ



ΥΠΟΜΝΗΜΑ

ΕΛΛΗΝΙΚΟ DATUM : Ελληνικό Γαιωδετικό Σύστημα Αναφοράς 1987 (ΕΓΣΑ '87)

ΕΛΛΕΙΨΟΕΙΔΕΣ GRS 80 (α=6378137μ , 1/ =298257222101

ΠΡΟΒΟΛΗ : ΕΓΚΑΡΣΙΑ ΜΕΡΚΑΤΟΡΙΚΗ

ΚΕΝΤΡΙΚΟΣ ΜΕΣΗΜΒΡΙΝΟΣ λο = 24 00΄00΄΄με κ. =0,9996 (κ =Συντελεστής Κλίμακας)

ΣΥΝΤΕΛΕΣΤΗΣ ΚΛΙΜΑΚΑΣ ΠΕΡΙΟΧΗΣ : 1,0005609

ΤΕΤΜΗΜΕΝΗ ΚΕΝΤΡΙΚΟΥ ΜΕΣΗΜΒΡΙΝΟΥ : 500.000,00Μ

ΓΕΩΓΡΑΦΙΚΟ ΠΛΑΤΟΣ ΑΝΑΦΟΡΑΣ : 0° 00΄00΄΄

ΜΕΘΟΔΟΣ ΑΠΟΤΥΠΩΣΗΣ : ΕΠΙΓΕΙΑ. Οι μετρήσεις έγιναν με GPS διπλής συχνότητας trimble 5700&5800 Εφαρμόστηκε η μέθοδος Realtime Kinimatic

ΥΨΟΜΕΤΡΙΚΗ ΑΦΕΤΗΡΙΑ : ΤΓΥΣ16 , ΤΓΥΣ17 (Φ.Χ. ΚΑΛΑΜΟΣ)

ΤΟΠΟΓΡΑΦΙΚΟ ΔΙΑΓΡΑΜΜΑ

ΘΕΜΑ ΣΧΕΔΙΟΥ	ΚΑΘΟΡΙΣΜΟΣ ΟΡΙΩΝ ΑΙΓΙΑΛΟΥ - ΠΑΡΑΛΙΑΣ		
ΠΕΡΙΟΧΗ	"ΠΑΣΟΥΜΑΚΙ" ΒΑΘΕΟΣ		
ΔΗΜΟΣ	ΜΕΓΑΝΗΣΙΟΥ Ν. ΛΕΥΚΑΔΑΣ		
ΕΝΔΙΑΦΕΡΟΜΕΝΟΣ	ΑΡΓΥΡΟΣ ΘΕΟΔΩΡΟΣ		
ΔΗΜΟΤΙΚΟ ΔΙΑΜΕΡΙΣΜΑ	ΒΑΘΕΟΣ		
ΝΟΜΑΡΧΙΑ	ΛΕΥΚΑΔΑΣ		
ΕΛΕΓΧΟΣ		ΘΕΩΡΗΣΙΣ	
ΜΕΛΕΤΗΤΗΣ	ΜΕΣΣΗΝΗΣ ΔΙΟΝΥΣΙΟΣ ΠΟΛΙΤΙΚΟΣ ΜΗΧΑΝΙΚΟΣ		
ΧΡΟΝΟΣ	ΣΕΠΤΕΜΒΡΙΟΣ 2008		
ΚΛΙΜΑΚΑ	1 : 500	ΙΣΟΔΙΑΣΤΑΣΗ	1.00 μ.
ΥΠΟΓΡΑΦΗ		ΣΦΡΑΓΙΔΑ	
ΜΕΣΣΗΝΗΣ ΔΙΟΝΥΣΙΟΣ ΠΟΛΙΤΙΚΟΣ ΜΗΧΑΝΙΚΟΣ Ε.Μ.Π.	ΕΠΙΚΥΡΩΝΕΤΑΙ με την υπ' αριθ. 43901/9236 απόφαση Πάτρα 15-7-11	ΔΙΟΝΥΣΗΣ Κ. ΜΕΣ... ΔΙΠΛΩΜ. ΠΟΛΙΤΙΚΟΣ ΜΗΧΑΝΙΚΟΣ ΕΘΝΙΚΟΥ ΜΕΤΣΟΒΙΟΥ ΠΟΛΥΤ... ΜΕΛΟΣ Τ.Ε.Ε. ΑΡΙΘΜΟΣ 77691 ΠΑΝΤΟΚΡΑΤΟΡΑ 10 ΛΕΥΚΑΔΑ ... ΑΦΜ 024859450 ΔΟΥ ΛΕΥΚ...	

ΑΝΑΣΤΑΣΙΟΣ ΑΠΟΣΤ...

ΠΙΝΑΚΑΣ ΣΥΜΒΟΛΩΝ

Σύμβολο	Περιγραφή
	ΣΥΡΜ/ΓΜΑ
	ΛΗΘΕΙΑ
	ΠΡΑΝΕΣ
	ΚΑΓΚΕΛΟ
	ΕΛΙΑ
	ΚΥΠΑΡΙΣΙ
	ΚΟΛΩΝΑ Δ.Ε.Η.
	ΚΟΛΩΝΑ ΟΤΕ
	ΒΡΑΧΙΑ
	ΠΕΤΡΕΣ
	ΟΡΙΟ ΒΛΑΣΤΗΣΗΣ

Οι διαστάσεις είναι σε μέτρα
Οι συντεταγμένες και τα υψόμετρα είναι απόλυτα (ΕΓΣΑ '87)

219750 219800

ΕΘΝΙΚΟ ΤΥΠΟΓΡΑΦΕΙΟ

ΕΦΗΜΕΡΙΣ ΤΗΣ ΚΥΒΕΡΝΗΣΕΩΣ

ΤΙΜΗ ΠΩΛΗΣΗΣ ΦΥΛΛΩΝ ΤΗΣ ΕΦΗΜΕΡΙΔΑΣ ΤΗΣ ΚΥΒΕΡΝΗΣΕΩΣ

Σε έντυπη μορφή:

- Για τα Φ.Ε.Κ. από 1 έως 16 σελίδες σε 1 € προσαυξανόμενη κατά 0,20 € για κάθε επιπλέον οκτασέλιδο ή μέρος αυτού.
- Για τα φωτοαντίγραφα Φ.Ε.Κ. σε 0,15 € ανά σελίδα.

Σε μορφή DVD/CD:

Τεύχος	Ετήσια έκδοση	Τριμηνιαία έκδοση	Μηνιαία έκδοση
Α΄	150 €	40 €	15 €
Β΄	300 €	80 €	30 €
Γ΄	50 €	-	-
Υ.Ο.Δ.Δ.	50 €	-	-
Δ΄	110 €	30 €	-

Τεύχος	Ετήσια έκδοση	Τριμηνιαία έκδοση	Μηνιαία έκδοση
Α.Α.Π.	110 €	30 €	-
Ε.Β.Ι.	100 €	-	-
Α.Ε.Δ.	5 €	-	-
Δ.Δ.Σ.	200 €	-	20 €
Α.Ε.-Ε.Π.Ε.	-	-	100 €

- Η τιμή πώλησης μεμονωμένων Φ.Ε.Κ. σε μορφή cd-rom από εκείνα που διατίθενται σε ψηφιακή μορφή και μέχρι 100 σελίδες, σε 5 € προσαυξανόμενη κατά 1 € ανά 50 σελίδες.

ΕΤΗΣΙΕΣ ΣΥΝΔΡΟΜΕΣ Φ.Ε.Κ.

Τεύχος	Έντυπη μορφή
Α΄	225 €
Β΄	320 €
Γ΄	65 €
Υ.Ο.Δ.Δ.	65 €

Τεύχος	Έντυπη μορφή
Δ΄	160 €
Α.Α.Π.	160 €
Ε.Β.Ι.	65 €
Α.Ε.Δ.	10 €

Τεύχος	Έντυπη μορφή
Α.Ε.-Ε.Π.Ε.	2.250 €
Δ.Δ.Σ.	225 €
Α.Σ.Ε.Π.	70 €
Ο.Π.Κ.	-

- Το τεύχος Α.Σ.Ε.Π. (έντυπη μορφή) θα αποστέλλεται σε συνδρομητές ταχυδρομικά, με την επιβάρυνση των 70 €, ποσό το οποίο αφορά τα ταχυδρομικά έξοδα.

- Η καταβολή γίνεται σε όλες τις Δημόσιες Οικονομικές Υπηρεσίες (Δ.Ο.Υ.). Το πρωτότυπο διπλότυπο (έγγραφο αριθμ. πρωτ. 9067/28.2.2005 2η Υπηρεσία Επιτρόπου Ελεγκτικού Συνεδρίου) με φροντίδα των ενδιαφερομένων, πρέπει να αποστέλλεται ή να κατατίθεται στο Εθνικό Τυπογραφείο (Καποδιστρίου 34, Τ.Κ. 104 32 Αθήνα).
- Σημειώνεται ότι φωτοαντίγραφα διπλοτύπων, ταχυδρομικές Επιταγές για την εξόφληση της συνδρομής, δεν γίνονται δεκτά και θα επιστρέφονται.
- Οι οργανισμοί τοπικής αυτοδιοίκησης, τα νομικά πρόσωπα δημοσίου δικαίου, τα μέλη της Ένωσης Ιδιοκτητών Ημερησίου Τύπου Αθηνών και Επαρχίας, οι τηλεοπτικοί και ραδιοφωνικοί σταθμοί, η Ε.Σ.Η.Ε.Α, τα τριτοβάθμια συνδικαλιστικά όργανα και οι τριτοβάθμιες επαγγελματικές ενώσεις δικαιούνται έκπτωσης πενήντα τοις εκατό (50%) επί της ετήσιας συνδρομής.
- Το ποσό υπέρ ΤΑ.Π.Ε.Τ. (5% επί του ποσού συνδρομής), καταβάλλεται ολόκληρο (Κ.Α.Ε. 3512) και υπολογίζεται πριν την έκπτωση.
- Στην Ταχυδρομική συνδρομή του τεύχους Α.Σ.Ε.Π. δεν γίνεται έκπτωση.

Πληροφορίες για δημοσιεύματα που καταχωρίζονται στα Φ.Ε.Κ. στο τηλ.: 210 5279000.
Φωτοαντίγραφα παλαιών Φ.Ε.Κ.: Μάρνη 8, τηλ.: 210 8220885, 210 8222924, 210 5279050.

Τα φύλλα όλων των τευχών της Εφημερίδας της Κυβερνήσεως διατίθενται δωρεάν σε ηλεκτρονική μορφή από την ιστοσελίδα του Εθνικού Τυπογραφείου (www.et.gr)

Ηλεκτρονική Διεύθυνση: http://www.et.gr - e-mail: webmaster.et@et.gr

ΟΙ ΥΠΗΡΕΣΙΕΣ ΕΞΥΠΗΡΕΤΗΣΗΣ ΠΟΛΙΤΩΝ ΛΕΙΤΟΥΡΓΟΥΝ ΚΑΘΗΜΕΡΙΝΑ ΑΠΟ 08:00 ΜΕΧΡΙ 13:00



ΑΠΟ ΤΟ ΕΘΝΙΚΟ ΤΥΠΟΓΡΑΦΕΙΟ
ΚΑΠΟΔΙΣΤΡΙΟΥ 34 * ΑΘΗΝΑ 104 32 * ΤΗΛ. 210 52 79 000 * FAX 210 52 21 004